LÕIGE I-I
M 1:100

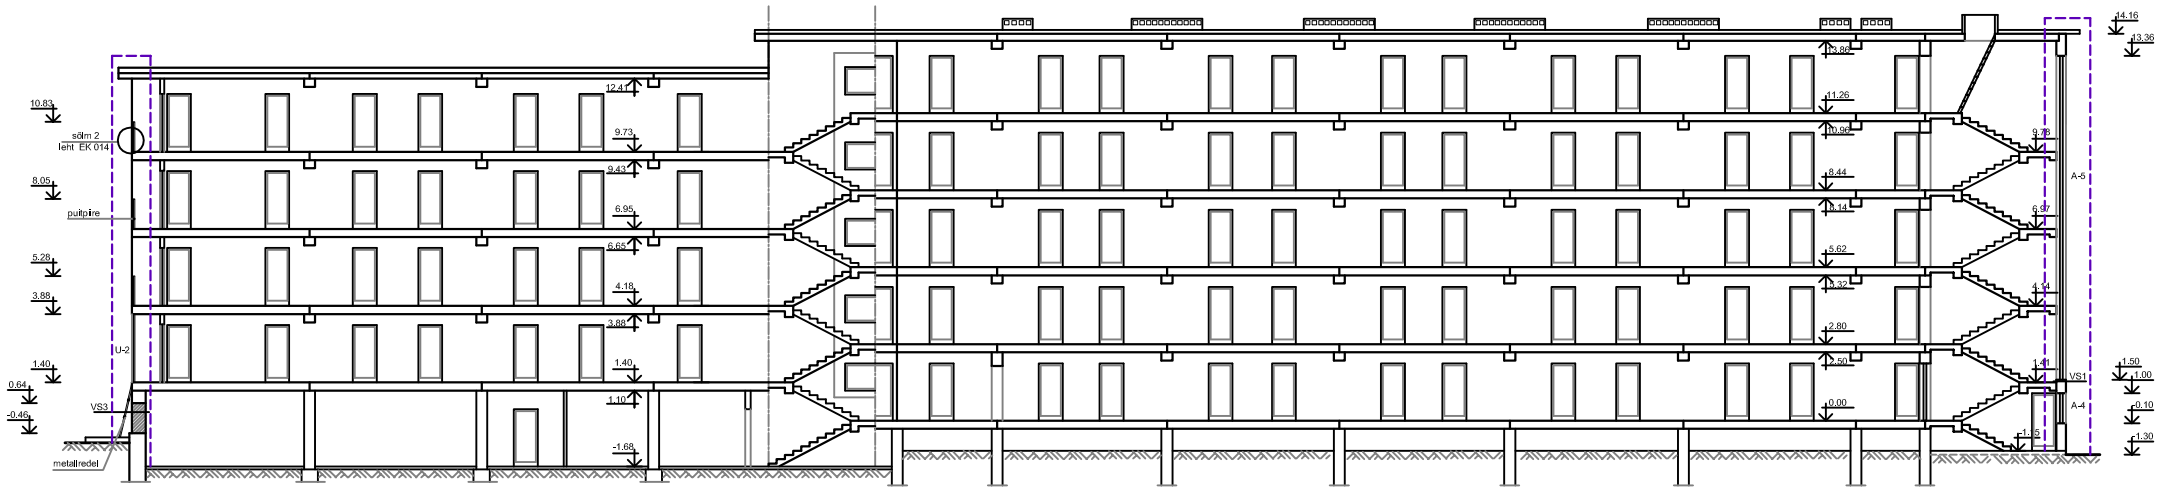

TINGMÄRGID

projekteeritava ala piir

VS1 olemasolevad seinad

MÄRKUSED

1. Akende ja uste spetsifikatsioon vt. leht AR 004, AR 005
2. Lõiked VS1, VS3 vt. leht EK 012
3. Sõlm 2 vt. leht EK 014

TÖÖ NIMETUS	EHITUSPROJEKT, VESTERVALLI tn 17 HOONE FASSAADI REKONSTRUEERIMINE	TÖÖ NR.	P-13-2016	AR 004
JOONISE NIMETUS	LÕIGE I-I	INSENER	L.ZASTROŽINOVA	
TELLIJA	NARVA LINNAELAMU SA	Kontroll, vastutav.spets. ARHITEKT	A.POPOVA	
AADRESS	VESTERVALLI tn 17, NARVA	FIE LOLITA ZASTROŽINOVA		Reg. № 11982526
STAADIUM: PP	KUUPÄEV: 01.07.2016 MÕÕTKAVA M 1:100	A-A.TIIMANNI 10-11, NARVA tel. 56639836		Lips. № EEP001971