



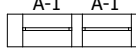
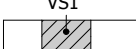





# KELDRIKORRUSE PLAAN

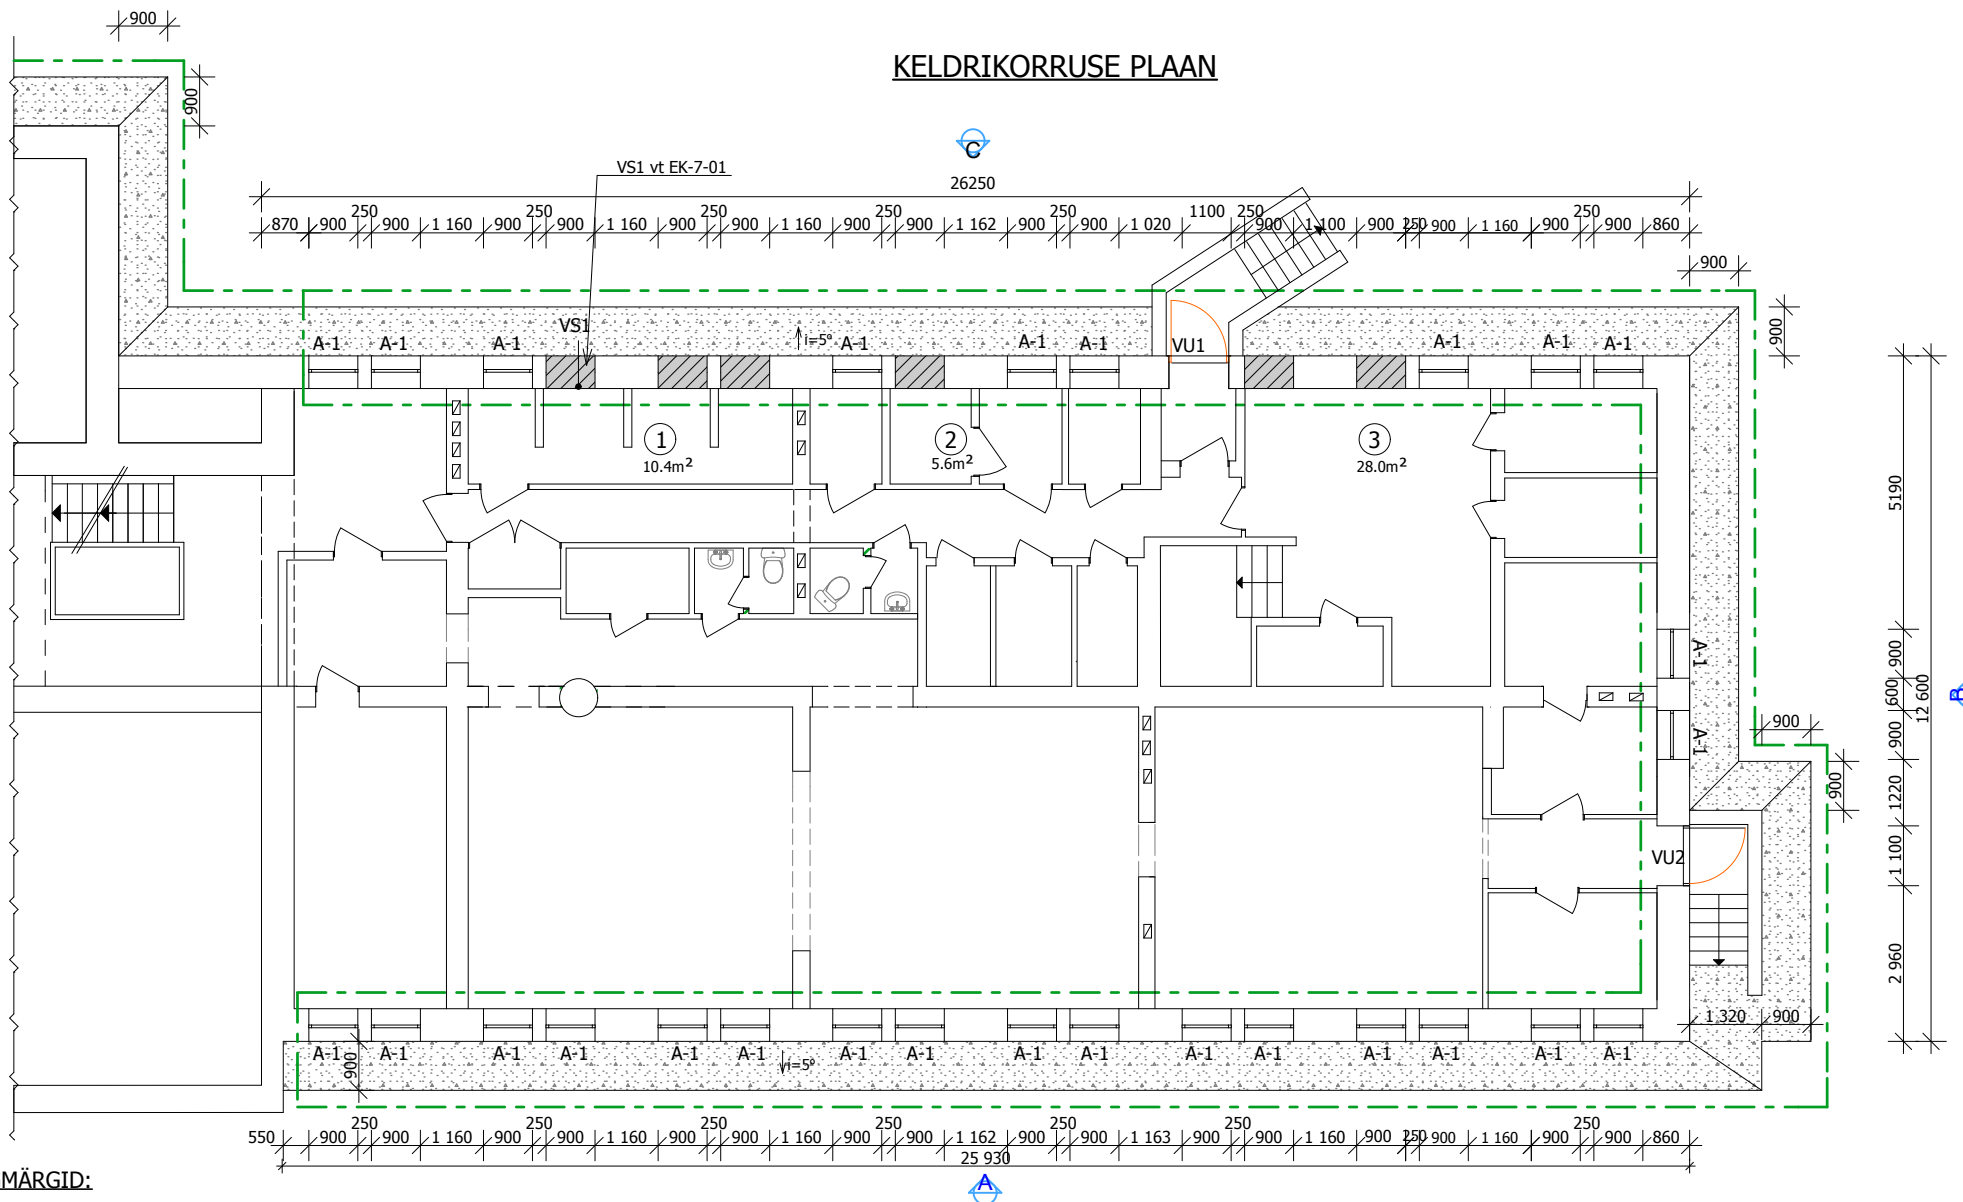

## TINGMÄRGID:

-  Projektiga käsitleva osa
-  Olemasolevad välisseinad
-  Olemasolevad vaheseinad
-  Akende asendamine
-  Ava kinniladumine VS1; silikaattellisest sein 250mm
-  Ukse asendamine
-  Sillutisriba rekonstrueerimine
-  Olemasolevad uksed

## MÄRKUSED:

1. Suhtelisele kõrgusmargile +0,00 vastab võtta esimene korruse puhtapõranda tasemelt.
2. Uste ja akende spetsifikatsioon vt joonistel AR-8-01, AR-8-02.
3. Vaade vt joonistel AR-6-02, AR-6-03, AR-6-04, AR-6-05

Töö nimetus:	Viru tn 3 hoone fassaadi rekonstrueerimine. Ehitusprojekt.	Tellijä:	NARVA LINNAELAMU SA. Registrikood 90003404. Energia 4, 20304 Narva linn. Tel +(372) 3566205, +(372) 53421770, e-post: <a href="mailto:linnaelamu@hot.ee">linnaelamu@hot.ee</a>	Töö nr:	AKN517	
Objekti aadress:	Viru tn 3, 20307 Narva linn Ida-Viru maakond	Joonise nimetus:	KELDRIKORRUSE PLAAN	Staadium:	EP	
ÕÜ AKNAMEISTER	Rakvere 17, Jõhvi linn Ida-Viru maakond 41533 Eesti Äriregistrikood 10548265	MTR: EEP000298 tel: +(372) 3371315 johvi@aknameister.ee www.aknameister.ee	Juhatause liige:	Ljudmila Petrenko <i>Akristatud digitaalselt</i>	Leht:	AR-5-01
			Vastutav spetsialist:	Jevgeni Fedorenko <i>Akristatud digitaalselt</i>	Lehti:	M1:100
					Mõõtkava:	M1:100
					Kuupäev:	28.04.2017.a