


ESIMISE KORRUSE PIAAN

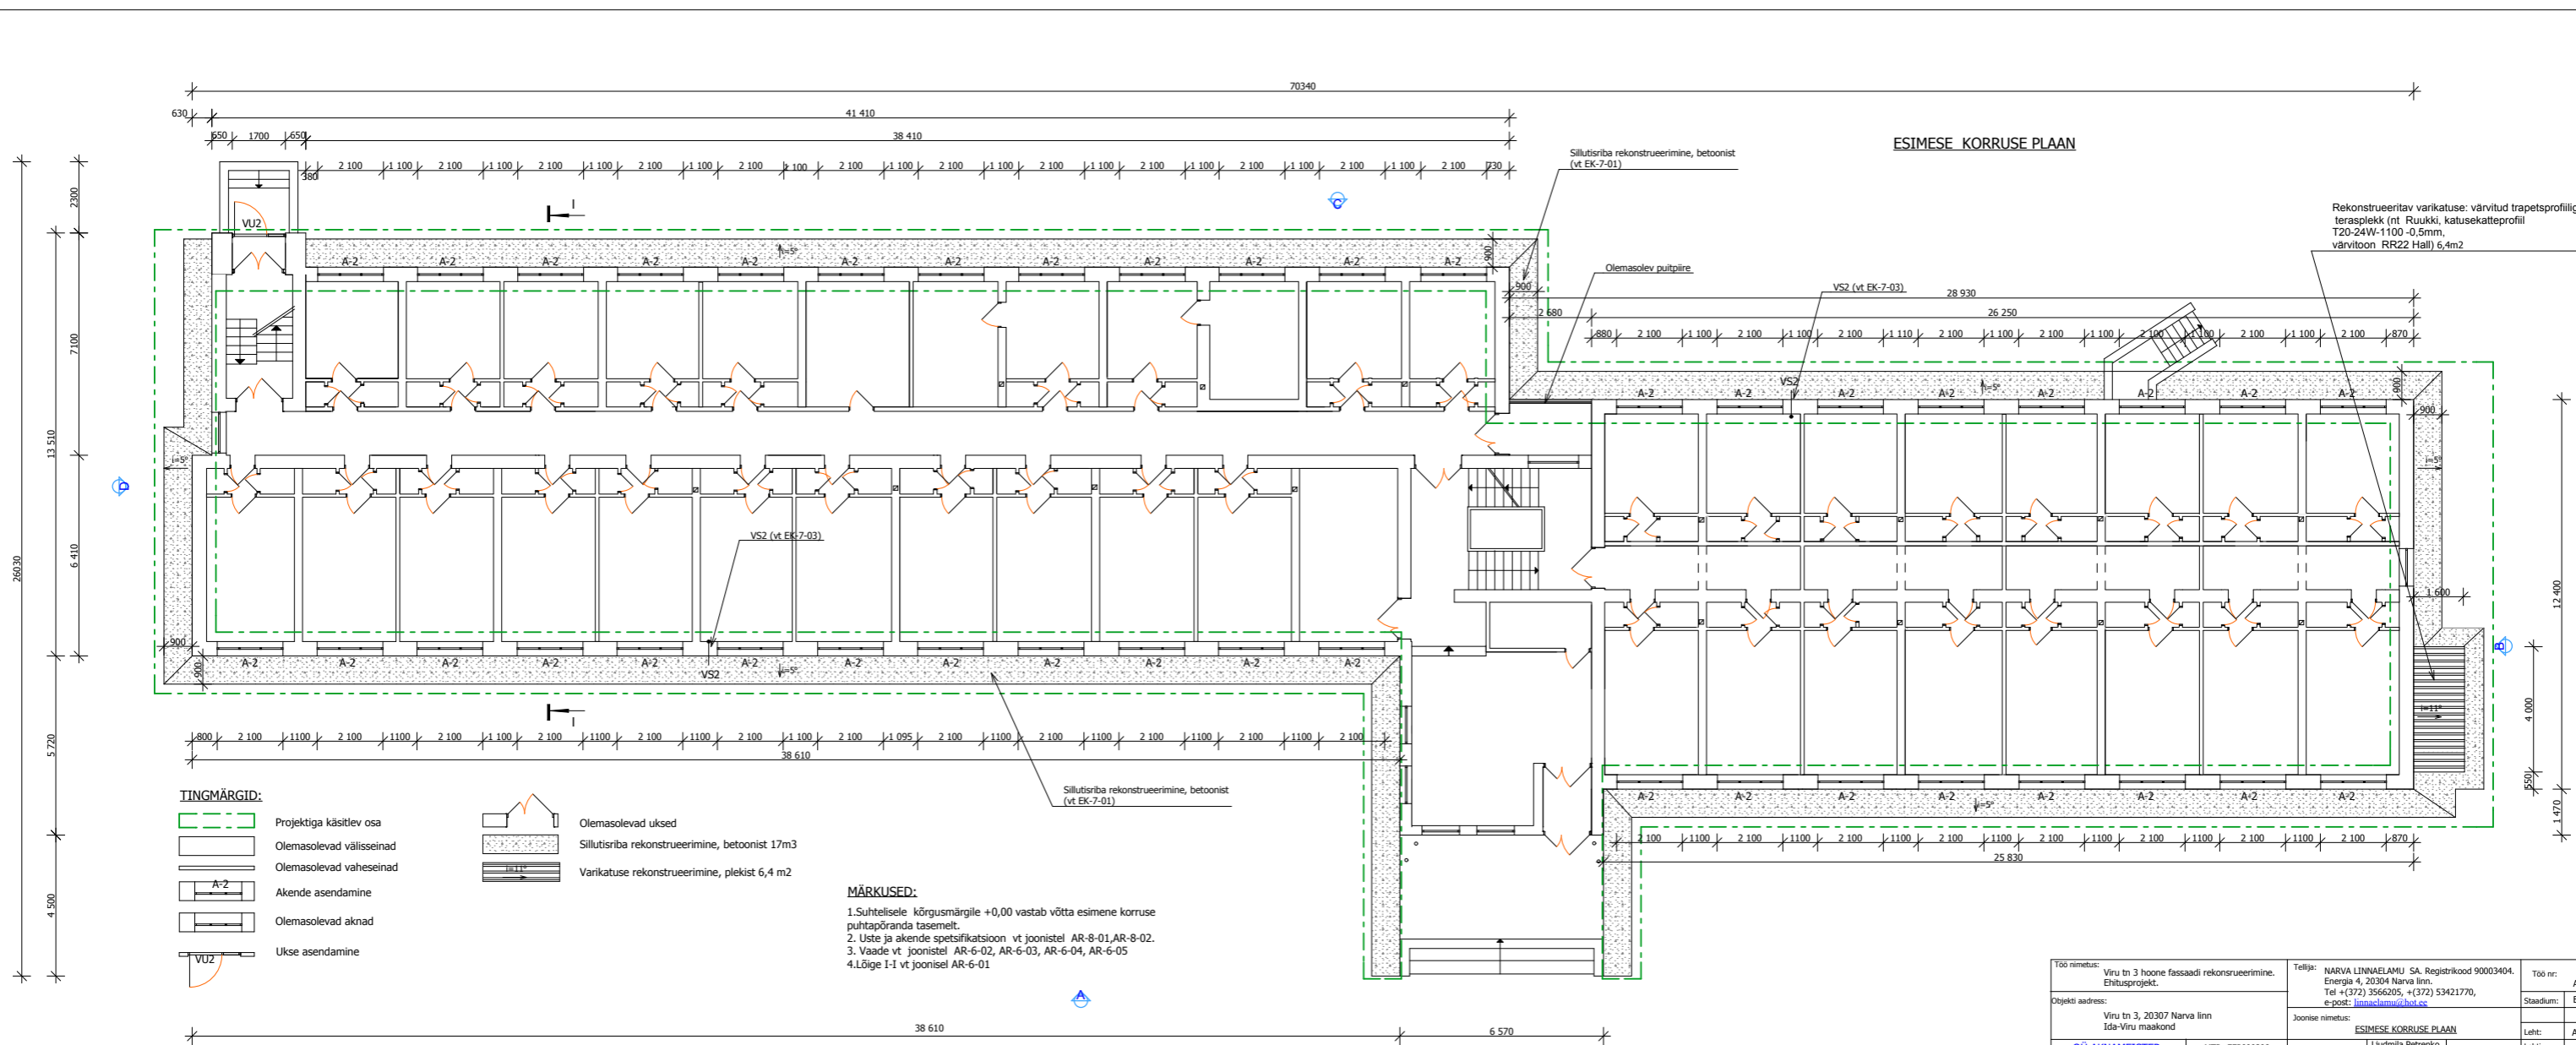

Rekonstrueeritav varikatus: värvitud trapetsprofiiliga terasplekk (nt Ruukki, katusekatteprofiil T20-24W-1100-0,5mm, värvitoon RR22 Hall) 6,4m²

- TINGMÄRGID:**
- Projektiga käsitlev osa
 - Olemasolevad välisseinad
 - Olemasolevad vaheseinad
 - Akende asendamine
 - Olemasolevad aknad
 - Ukse asendamine
 - Olemasolevad uksed
 - Sillutisriba rekonstrueerimine, betoonist 17m³
 - Varikatuse rekonstrueerimine, plekist 6,4 m²

- MÄRKUSED:**
1. Suhtelisele kõrgusmärgile +0,00 vastab võtta esimene korruse puhtapõranda tasemelt.
 2. Uste ja akende spetsifikatsioon vt joonistel AR-8-01, AR-8-02.
 3. Vaade vt joonistel AR-6-02, AR-6-03, AR-6-04, AR-6-05
 4. Lõige I-I vt joonisel AR-6-01

Töö nimetus:	Viru tn 3 hoone fassaadi rekonstrueerimine. Ehitusprojekt.	Tellijä:	NARVA LINNAELAMU SA, Registrikood 90003404, Energia 4, 20304 Narva linn. Tel + (372) 3566205, +(372) 53421770, e-post: linnaelamu@lv.ee	Töö nr.:	AKN517
Objekti aadress:	Viru tn 3, 20307 Narva linn Ida-Viru maakond	Jooniste nimetus:	ESIMISE KORRUSE PIAAN	Stadium:	EP
OU AKNAMEISTER Rakvere 17, 30041 linn Ida-Viru maakond 41533 Eesti Äriregistrikood 10548265	MTR: EEP000298 Tel: +(372) 3371315 johvi@aknameister.ee www.aknameister.ee	Juhatuses liige:	Ljudmila Petrenko	Leht:	AR-5-02
		Vastutav spetsialist:	Jevgeni Fedorenko	Mõõtkava:	M1:100
				Kuupäev:	28.04.2017.a