


LÕIGE I-I. M 1:100

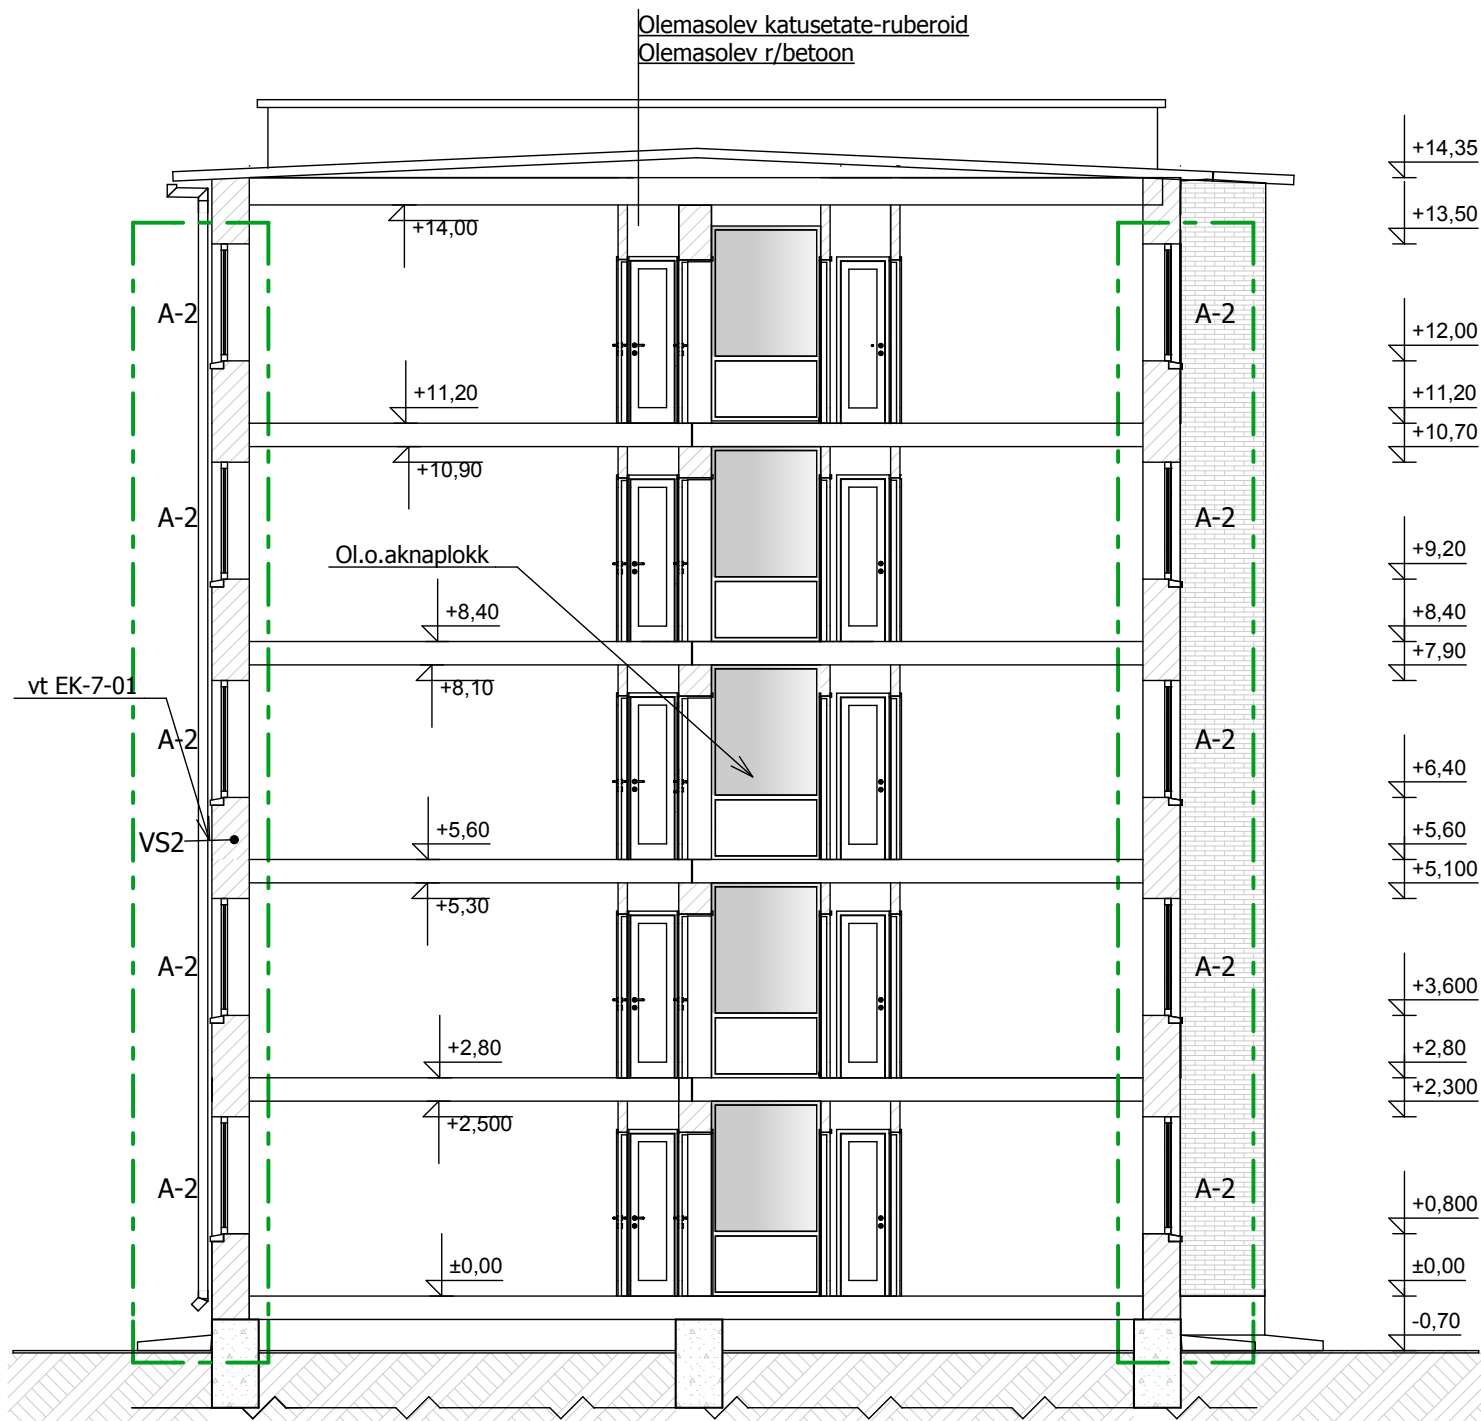


TINGMÄRGID:



Projektiga käsitlev osa




Olemasolevad välisseinad

 

Olemasolevad vaheseinad

A-2

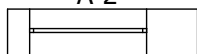

Akende asendamine

MÄRKUSED:

1. Suhtelisele kõrgusmärgile +0,00 vastab võtta esimene korruse puhtapõranda tasemelt.
2. Uste ja akende spetsifikatsioon vt joonistel AR-8-01, AR-8-02.
3. Vaade vt joonistel AR-6-02, AR-6-03, AR-6-04, AR-6-05

Töö nimetus: Viru tn 3 hoone fassaadi rekonsrueerimine. Ehitusprojekt.		Tellija: NARVA LINNAELAMU SA. Registrikood 90003404. Energia 4, 20304 Narva linn. Tel +(372) 3566205, +(372) 53421770, e-post: linnaelamu@hotmail.ee		Töö nr: AKN517	
Objekti aadress: Viru tn 3, 20307 Narva linn Ida-Viru maakond		Joonise nimetus: LÕIGE I-I. M 1:100		Staadium:	EP
OÜ AKNAMEISTER Rakvere 17, Jõhvi linn Ida-Viru maakond 41533 Eesti Äriregistrikood 10548265		MTR: EEP000298 tel: +(372) 3371315 johvi@aknameister.ee www.aknameister.ee	Juhatuses liige: Ljudmila Petrenko <i>Alkirjastatud digitaalselt</i>	Lehti:	AR-6-01
		Vastutav spetsialist: Jevgeni Fedorenko <i>Alkirjastatud digitaalselt</i>		Lehti:	
				Möötkava:	M1:100
				Kuupäev:	28.04.2017.a