

Välisviimistluse tabel

- 1 Sein: olemasolev silikaattellis
- 2 Aknad: kahekordneklaas PVC, värviton - valge RAL 9010(olemasolev)
- 3 Rekonstrueeritav sokkel: krohv, värvitoon - hall
- 4 Projekteeritav piire: puit, värvitoon tumehall RAL7011
- 5 Vihmaveetoru: olemasolev plekk, helehall (nt Ruukki plekk,Zn)
- 6 Välissein: puit,värvitoon - tumehall, RAL 7011
- 7 Sein: olemasolev terrakota tellis
- 8 Hallbetoon, värvitama
- 9 Metallist konstruktsioon, värvitoon - tumehall (RAL7011)
- 10 Varikatuse: värvitud trapetsprofiiliga terasplekk (nt Ruukki, katusekatteprofiil T20-24W-1100 -0,5mm, värvitoon RR22 Hall)
- 11 Välisuks: värvitud metall (nt RAL 7011 Tumehall)
- 12 Aknad: projekteeritavad kahekordneklaas PVC, värviton - valge RAL 9010
- 13 Välissein metallist, värvitoon - tumehall (RAL7000)


5

8

1

EESTVAADE (A)



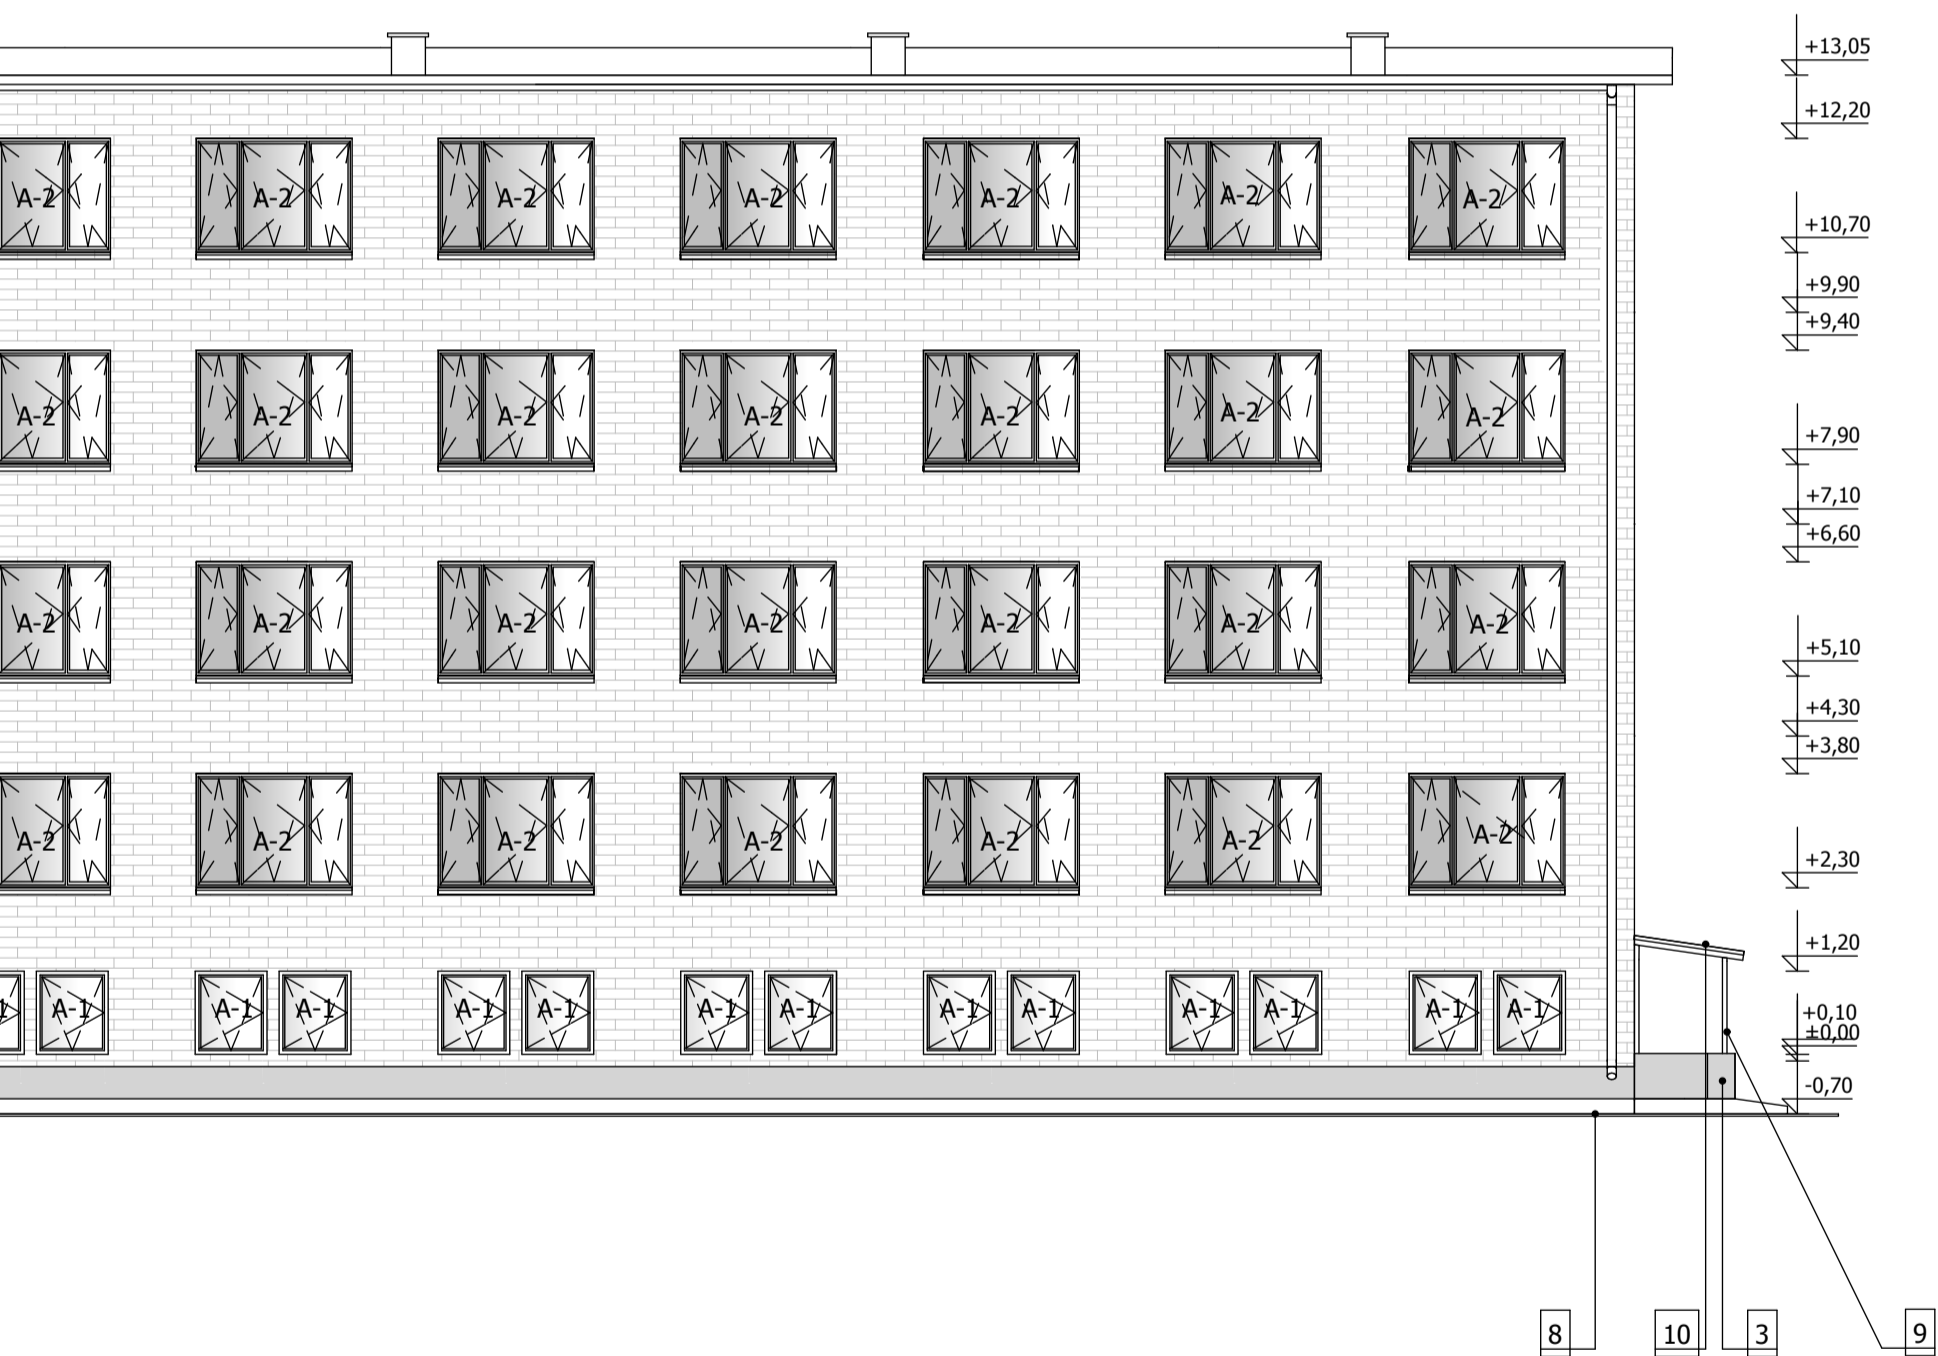

Töö nimetus: Viru tn 3 hoone fassaadi rekonstrueerimine. Ehitusprojekt.		Tellija: NARVA LINNAELAMU SA. Registrikood 90003404. Energia 4, 20304 Narva linn. Tel +(372) 3566205, +(372) 53421770, e-post: linnaelamu@hot.ee		Töö nr: AKN517	
Objekti aadress: Viru tn 3, 20307 Narva linn Ida-Viru maakond		Joonise nimetus: EESTVAADE (A)		Staadium:	EP
OÜ AKNAMEISTER Rakvere 17, Jõhvi linn Ida-Viru maakond 41533 Eesti Äreghistikood 10548265		MTR: EEP000298 tel: +(372) 3371315 johvi@aknameister.ee www.aknameister.ee		Lehti:	AR-6-02
		Juhatuse liige:	Ljudmila Petrenko <i>Alkirjastatud digitaalselt</i>	Lehti:	
		Vastutav spetsialist:	Jevgeni Fedorenko <i>Alkirjastatud digitaalselt</i>	Mõõtkava:	M1:100
				Kuupäev:	28.04.2017.a