


VAADE VASAKULT (B)

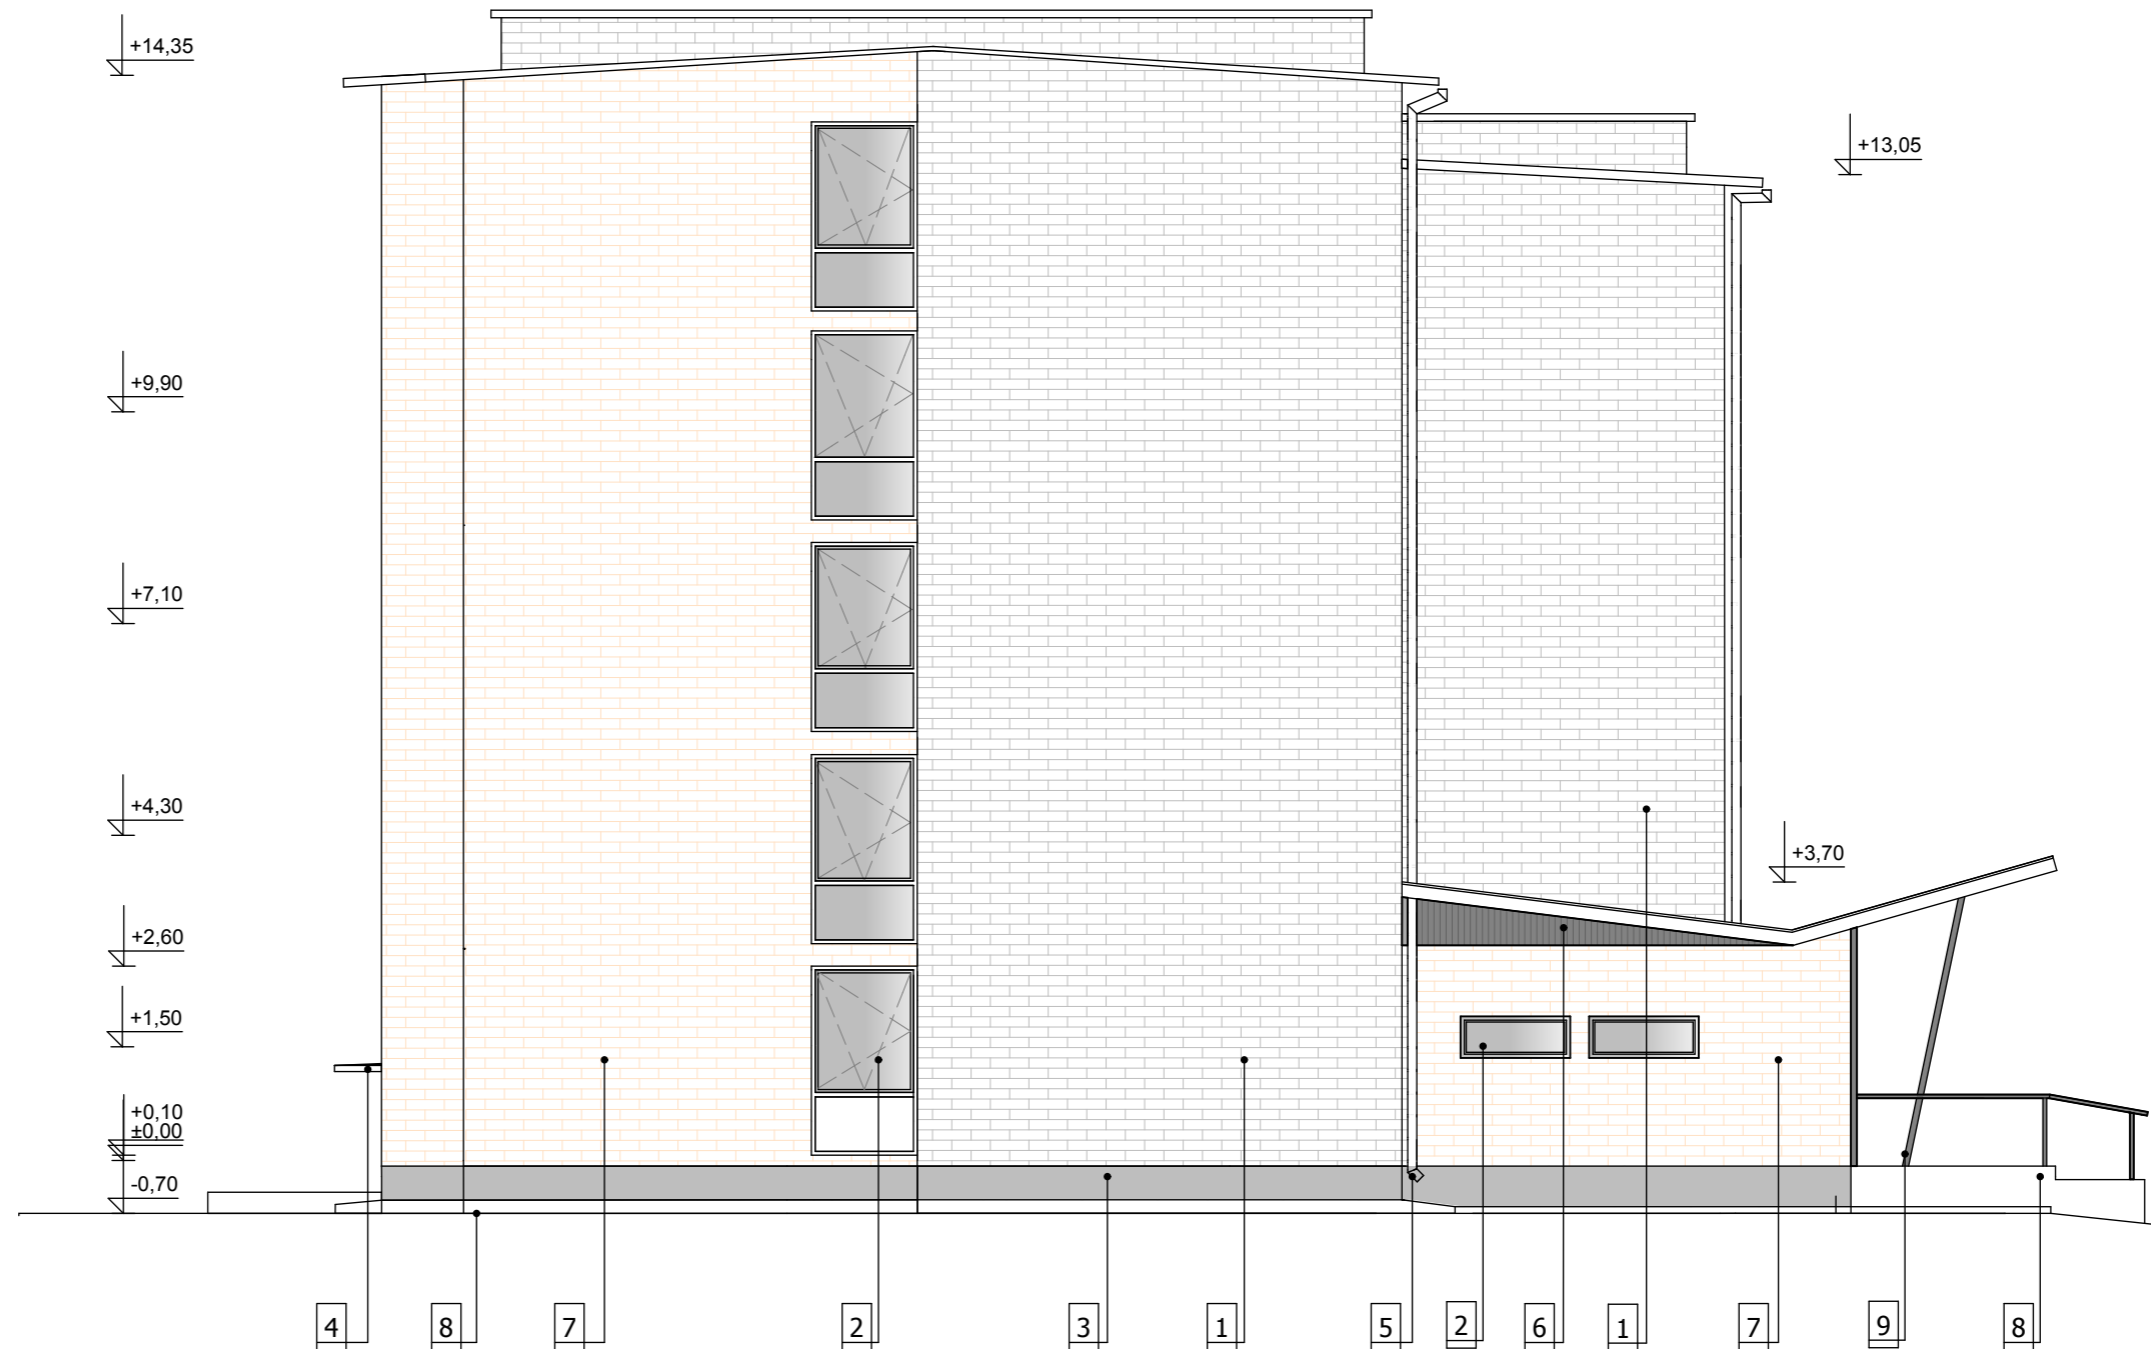

Välisviimistluse tabel

- 1 Sein: olemasolev silikaattellis
- 2 Aknad: kahekordne klaas PVC, värviton - valge RAL 9010(olemasolev)
- 3 Rekonstrueeritav sokkel: krohv, värvitoot - hall
- 4 Rekonstrueeritav varikatuse: katusekate rullmaterjal, värvitoot hall - Uniflex, 2kiht
- 5 Vihmaveetoru: olemasolev plekk, helehall (nt Ruukki plekk, Zn)
- 6 Välissein: puit, värvitoot - tumehall, RAL 7011
- 7 Sein: olemasolev terrakota tellis
- 8 Hallbetoon, värvitama
- 9 Metallist konstruktsioon, värvitoot - tumehall (RAL7011)

Töö nimetus: Viru tn 3 hoone fassaadi rekonstrueerimine. Ehitusprojekt.		Tellija: NARVA LINNAELAMU SA. Registrikood 90003404. Energia 4, 20304 Narva linn. Tel +(372) 3566205, +(372) 53421770, e-post: linnaelamu@hot.ee		Töö nr: AKN517
Objekti aadress: Viru tn 3, 20307 Narva linn Ida-Viru maakond		Joonise nimetus: VAADE VASAKULT (B)		Staadium: EP
OÜ AKNAMEISTER Rakvere 17, Jõhvi linn Ida-Viru maakond 41533 Eesti Äreregistrikood 10548265		MTR: EEP000298 tel: +(372) 3371315 johvi@aknameister.ee www.aknameister.ee	Juhatuse liige: Ljudmila Petrenko <i>Alkirjastatud digitaalselt</i>	Lehti: AR-6-03
		Vastutav spetsialist: Jevgeni Fedorenko <i>Alkirjastatud digitaalselt</i>		Lehti: M1:100
				Kuupäev: 28.04.2017.a