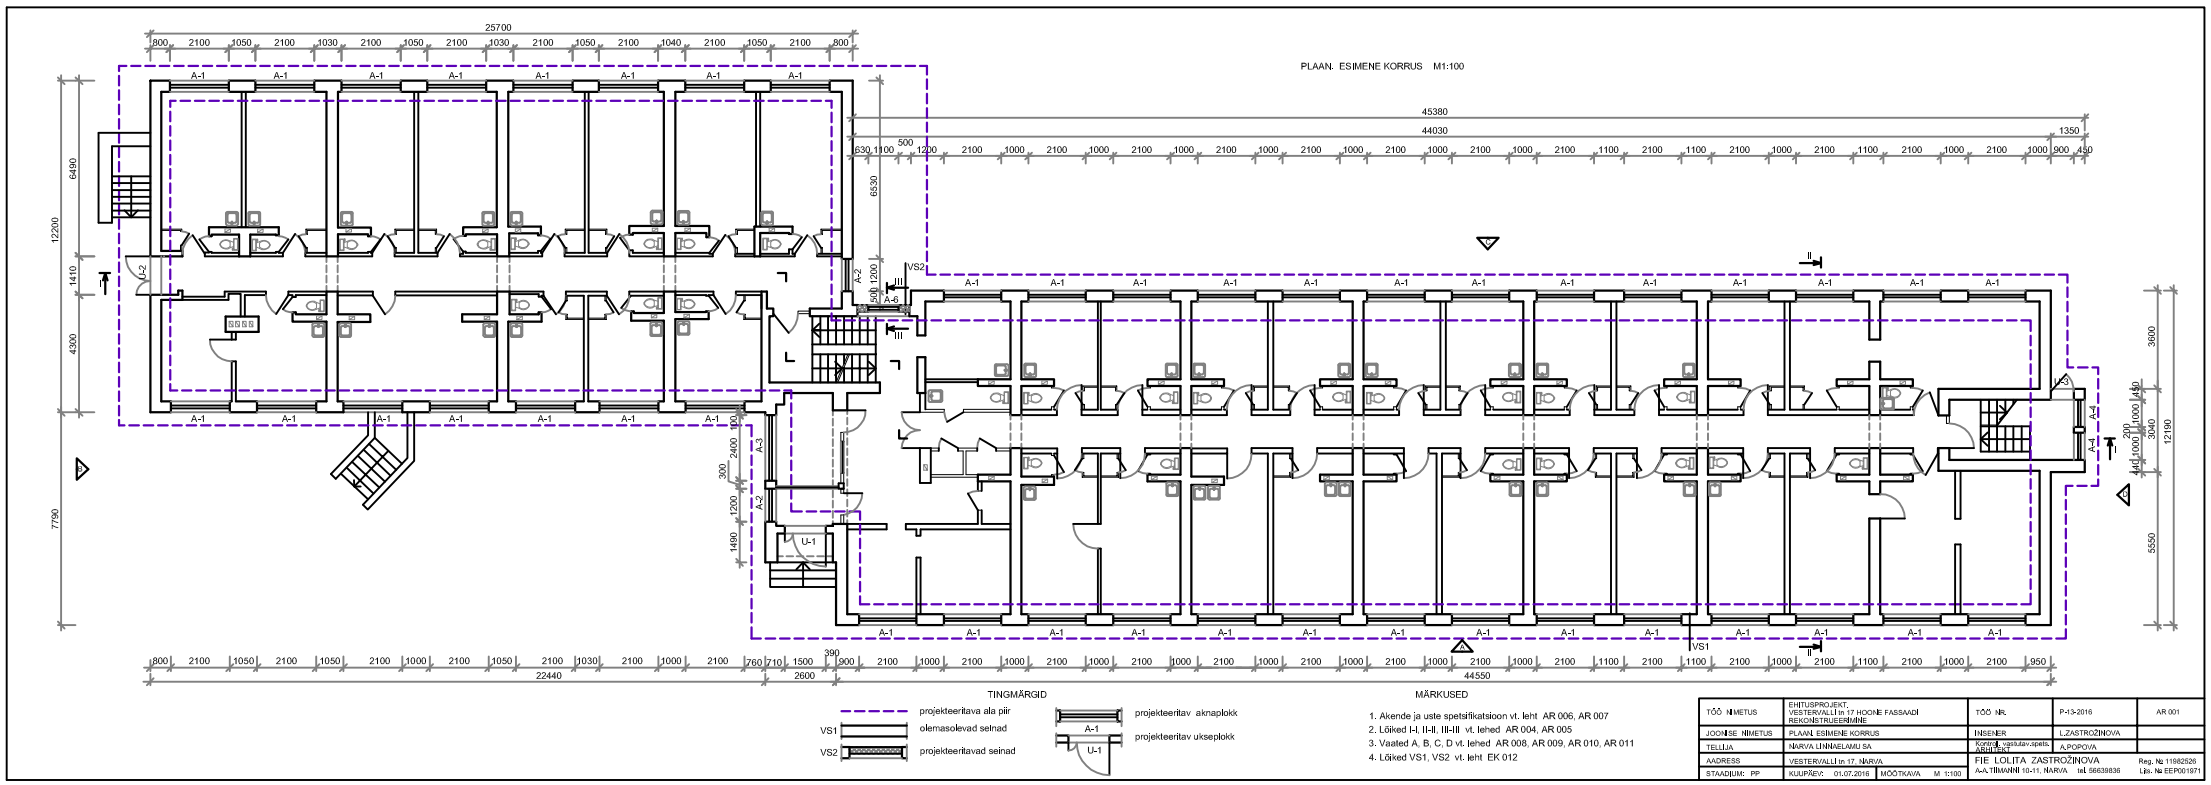
PLAAN. ESIMENE KORRUS M1:100
25700
45380
44030
1350
22440
2600
44550
TINGMÄRGID
projekteeritava ala piir
VS1 olemasolevad seinad
VS2 projekteeritavad seinad
A-1 projekteeritav aknaplokk
U-1 projekteeritav ukseplokk
MÄRKUSED
1. Akende ja uste spetsifikatsioon vt. leht AR 006, AR 007
2. Lõiked I-I, II-II, III-III vt. lehed AR 004, AR 005
3. Vaated A, B, C, D vt. lehed AR 008, AR 009, AR 010, AR 011
4. Lõiked VS1, VS2 vt. leht EK 012
TÖÖ NIMETUS
EHITUSPROJEKT - VESTERVALLI tn 17 HOONE FASSAADI REKONSTRUEERIMINE
TÖÖ NR. P-13-2016 AR 001
JOONISE NIMETUS PLAAN. ESIMENE KORRUS
INSENER L.ZASTROŽINOVA
TELLIJA NARVA LINNAELAMU SA
Kontrol. vastutav.spets. ARHITEKT A.POPOVA
AADRESS VESTERVALLI tn 17, NARVA
FIE LOLITA ZASTROŽINOVA
A-A.TIHHANNI 18-11, NARVA tel. 56639836
Reg. № 11982526
Ljs. № EEP001971
STAADIUM: PP
KUUPÄEV: 01.07.2016
MÕÕTKAVA M 1:100